

ТИП 1-6

Поверх	№ квартири
2	19
3	30
4	41
5	52
6	63
7	74
8	85
9	96
10	107
11	118
12	129
13	140
14	151
15	162
16	173
17	184
18	195
19	206
20	217
21	228
22	239
23	250
24	261

ТИП 1-7

Поверх	№ кв.
2	20
3	31
4	42
5	53
6	64
7	75
8	86
9	97
10	108
11	119
12	130
13	141
14	152
15	163
16	174
17	185
18	196
19	207
20	218
21	229
22	240
23	251
24	262

ТИП 1-5

Поверх	№ кв.
2	18
3	29
4	40
5	51
6	62
7	73
8	84
9	95
10	106
11	117
12	128
13	139
14	150
15	161
16	172
17	183
18	194
19	205
20	216
21	227
22	238
23	249
24	260

ТИП 3-1


Поверх	2	3	4	5	6	7	8	9	10	11	12	13	14	15	16	17	18	19	20	21	22	23	24
№ кв.	21	32	43	54	65	76	87	98	109	120	131	142	153	164	175	186	197	208	219	230	241	252	263

ТИП 1-1

Поверх	2	3	4	5	6	7	8	9	10	11	12	13	14	15	16	17	18	19	20	21	22	23	24
№ кв.	12	23	34	45	56	67	78	89	100	111	122	133	144	155	166	177	188	199	210	221	232	243	254

ТИП 2-1

Поверх	2	3	4	5	6	7	8	9	10	11	12	13	14	15	16	17	18	19	20	21	22	23	24
№ кв.	11	22	33	44	55	66	77	88	99	110	121	132	143	154	165	176	187	198	209	220	231	242	253

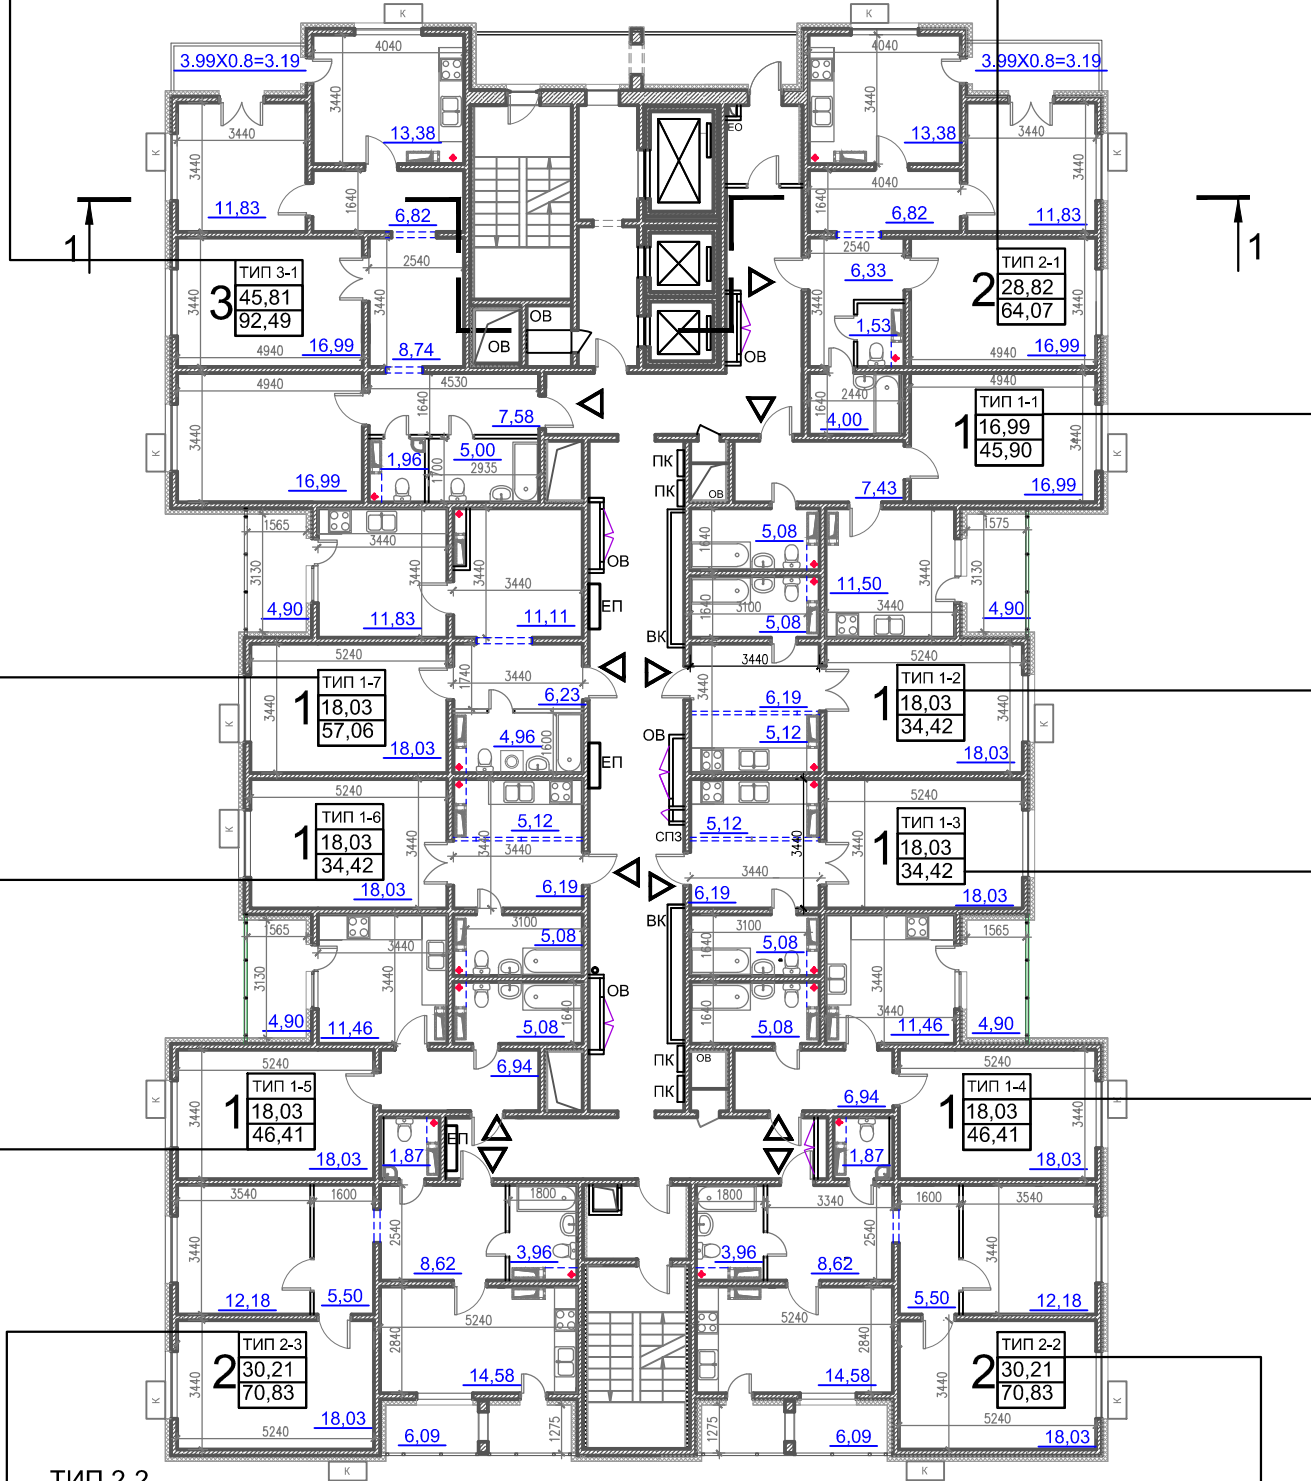


ТИП 2-2

Поверх	2	3	4	5	6	7	8	9	10	11	12	13	14	15	16	17	18	19	20	21	22	23	24
№ кв.	16	27	38	49	60	71	82	93	104	115	126	137	148	159	170	181	192	203	214	225	236	247	258

ТИП 2-3

Поверх	2	3	4	5	6	7	8	9	10	11	12	13	14	15	16	17	18	19	20	21	22	23	24
№ кв.	17	28	39	50	61	72	83	94	105	116	127	138	149	160	171	182	193	204	215	226	237	248	259

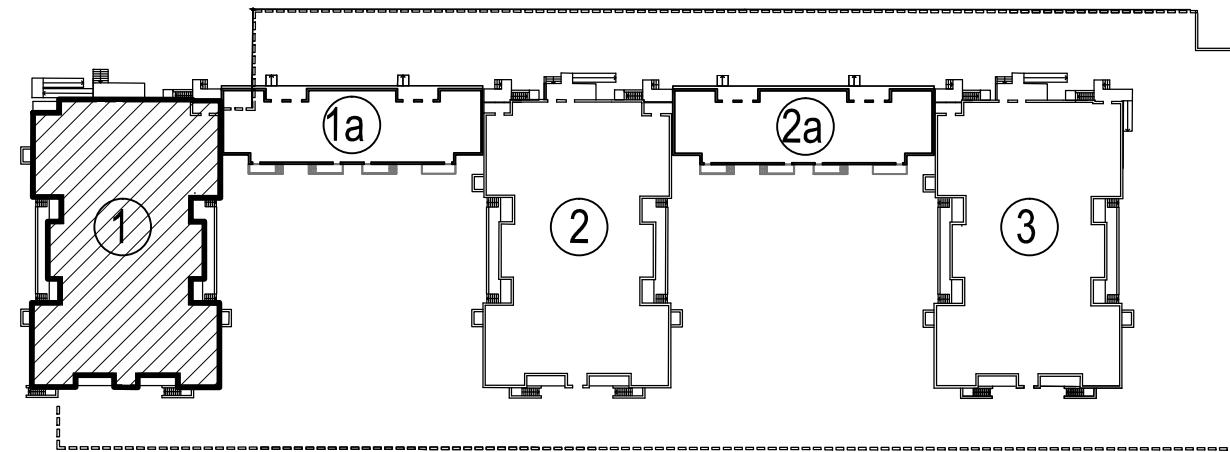

ТИП 1-2

Поверх	№ кв.
2	13
3	24
4	35
5	46
6	57
7	68
8	79
9	90
10	101
11	112
12	123
13	134
14	145
15	156
16	167
17	178
18	189
19	200
20	211
21	222
22	233
23	244
24	255

ТИП 1-3

Поверх	№ квартири
2	14
3	25
4	36
5	47
6	58
7	69
8	80
9	91
10	102
11	113
12	124
13	135
14	146
15	157
16	168
17	179
18	190
19	201
20	212
21	223
22	234
23	245
24	256

ТИП 1-4

Поверх	№ кв.
2	15
3	26
4	37
5	48
6	59
7	70
8	81
9	92
10	103
11	114
12	125
13	136
14	147
15	158
16	169
17	180
18	191
19	202
20	213
21	224
22	235
23	246
24	257

УМОВНІ ПОЗНАЧЕННЯ:

▷ - ВХІД В КВАРТИРУ

К - МІСЦЕ ВСТАНОВЛЕННЯ ЗОВНІШНЬОГО БЛОКУ КОНДИЦІОНЕРА

016/015-AP

Коригування проекту "Будівництво 20-го мікрорайону житлового масиву Вигурівщина-Троєщина, житлові будинки №1-3, у Деснянському районі м.Києва"

Зм.	Кільк.	Арк.	Недок.	Підпис	Дата	Житловий будинок №1	Стадія	Аркуш	Аркушів
ГАП		Довгіч			06.17		План 2-24 поверху з нумерацією квартир		6
Перевірив		Носков			06.17	ТОВ "Печерська архітектурна майстерня"			
Розробив		Качинська			06.17				